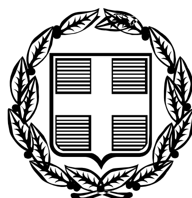


ΕΦΗΜΕΡΙΣ ΤΗΣ ΚΥΒΕΡΝΗΣΕΩΣ

ΤΗΣ ΕΛΛΗΝΙΚΗΣ ΔΗΜΟΚΡΑΤΙΑΣ

ΤΕΥΧΟΣ ΑΝΑΓΚΑΣΤΙΚΩΝ ΑΠΑΛΛΟΤΡΙΩΣΕΩΝ ΚΑΙ ΠΟΛΕΟΔΟΜΙΚΩΝ ΘΕΜΑΤΩΝ **Αρ. Φύλλου 251**

1 Ιουνίου 2009

ΠΕΡΙΕΧΟΜΕΝΑ

ΑΠΟΦΑΣΕΙΣ

ΑΠΟΦΑΣΕΙΣ

Αριθμ. 3305/1508 (1)

Αναγκαστική απαλλοτρίωση ακινήτων που απαιτούνται για την κατασκευή των κόμβων Καρτερίου και Μεσοβουνίου, στα πλαίσια του έργου: «Σύνδεση Ε.Ο. Ηγουμενίτσας - Πρέβεζας με Εγνατία οδό (τμήμα κόμβος Καρτερίου - κόμβος Μεσοβουνίου)».

Ο ΓΕΝΙΚΟΣ ΓΡΑΜΜΑΤΕΑΣ ΠΕΡΙΦΕΡΕΙΑΣ ΗΠΕΙΡΟΥ

Έχοντας υπόψη:

1. Τις διατάξεις του ν. 2882/2.2.2001 «Κώδικας Αναγκαστικών Απαλλοτριώσεων Ακινήτων», όπως ισχύουν.

2. Το υπ' αριθμ. οικ. 1747/6.5.2009 έγγραφο της Διεύθυνσης Δημοσίων έργων Περιφέρειας Ηπείρου με το οποίο προτείνεται η κήρυξη αναγκαστικής συμπληρωματικής απαλλοτρίωσης ακινήτων για την κατασκευή των κόμβων Καρτερίου και Μεσοβουνίου, στα πλαίσια του έργου: «Σύνδεση Ε.Ο. Ηγουμενίτσας - Πρέβεζας με Εγνατία οδό (τμήμα κόμβος Καρτερίου - κόμβος Μεσοβουνίου)» και από το οποίο προκύπτει ότι έχουν τηρηθεί οι προϋποθέσεις του άρθρου 3 του ν. 2882/2001 και ότι έχει προβλεφθεί η απαιτούμενη πίστωση.

3. Την έγκριση των περιβαλλοντικών όρων με την υπ' αριθμ. 328/20.8.2003 απόφαση ΠΕΧΩΔΕ.

4. Το από Μάρτιο του 2009 Κτηματολογικό Διάγραμμα της ΟΔΟΚΑΤ Α.Ε.

5. Τον από Μάρτιο του 2009 Κτηματολογικό Πίνακα της ΟΔΟΚΑΤ Α.Ε.

7. Την υπ' αριθμ. 1203/233/28.4.2009 απόφαση έγκρισης κτηματολογίου των προς Απαλλοτρίωση εκτάσεων του εν λόγω έργου της Δ/νσης Δημοσίων Έργων της Περιφέρειας Ηπείρου.

8. Την υπ' αριθμ. 373/11.05.2009 θετική εισήγηση του Προϊσταμένου της Κτηματικής Υπηρεσίας Ν. Θεσπρωτίας, αποφασίζουμε:

Την κήρυξη της αναγκαστικής απαλλοτρίωσης ακινήτων για λόγου δημόσιας ωφέλειας και ειδικότερα για την κατασκευή των κόμβων Καρτερίου και Μεσοβουνίου, στα πλαίσια του έργου: «Σύνδεση Ε.Ο. Ηγουμενίτσας - Πρέβεζας με Εγνατία οδό (τμήμα κόμβος Καρτερίου - κόμβος Μεσοβουνίου)», στην περιοχή Δ.Δ. Μαζαρακιάς Δήμου Μαργαριτίου στο Ν. Θεσπρωτίας, έκτασης συνολικού εμβαδού 7.786,00 $μ^2$, εκ των οποίων το Δημόσιο είναι υπόχρεο για αποζημίωση συνολικής έκτασης 2.980,00 $μ^2$ όπως φαίνεται στο από Μάρτιο του 2009 με κλίμακα 1:500 τοπογραφικό διάγραμμα που συνέταξε σε 5 (πέντε) πινακίδες η ΟΔΟΚΑΤ Α.Ε. και θεώρησε ο Βασίλειος Πάνου, Δ/ντής των τεχνικών Υπηρεσιών της Ν.Α. Θεσπρωτίας και εγκρίθηκε από την Περιφέρεια Ηπείρου με την υπ' αριθμ. 1203/233/28.4.2009 απόφαση της Δ.Δ.Ε/Π.Η και κτηματολογικό πίνακα, που συντάχθηκε τον Μάρτιο του έτους 2009, από την ΟΔΟΚΑΤ Α.Ε. και εγκρίθηκε από την Περιφέρεια Ηπείρου με την υπ' αριθμ. 1203/233/28.4.2009 απόφαση της Δ.Δ.Ε/Π.Η. Στην έκταση που απαλλοτριώνεται προβάλουν δικαιώματα κυριότητας οι:

1. Καρβούνης Γεώργιος του Ηλία
2. Παπιγκιώτης Γρηγόριος του Στεφάνου
3. Κληρονόμοι Ευαγγέλου Ευαγγέλου του Λογγίνου
4. Γόγολος Γεώργιος και Ανδρέας του Θεοδώρου
5. Γατσέλος Θεόδωρος του Ευαγγέλου
6. Νικολάου Αριστοτέλης του Σπυρίδωνα
7. Τούλας Μιχαήλ του Ιωάννη,


όπως φαίνεται στον προαναφερθέντα κτηματολογικό πίνακα.


Η απαλλοτρίωση κηρύσσεται υπέρ του Δημοσίου και η απαιτούμενη δαπάνη θα αντιμετωπισθεί από τις πιστώσεις του ενάριθμου έργου με Κ.Α. 2007ΕΠ03000009 της ΣΑΕΠ 030.

Η απόφαση αυτή να δημοσιευθεί στην Εφημερίδα της Κυβερνήσεως.

Ιωάννινα, 19 Μαΐου 2009

Ο Γενικός Γραμματέας Περιφέρειας
ΔΗΜΗΤΡΙΟΣ ΠΑΝΟΖΑΧΟΣ

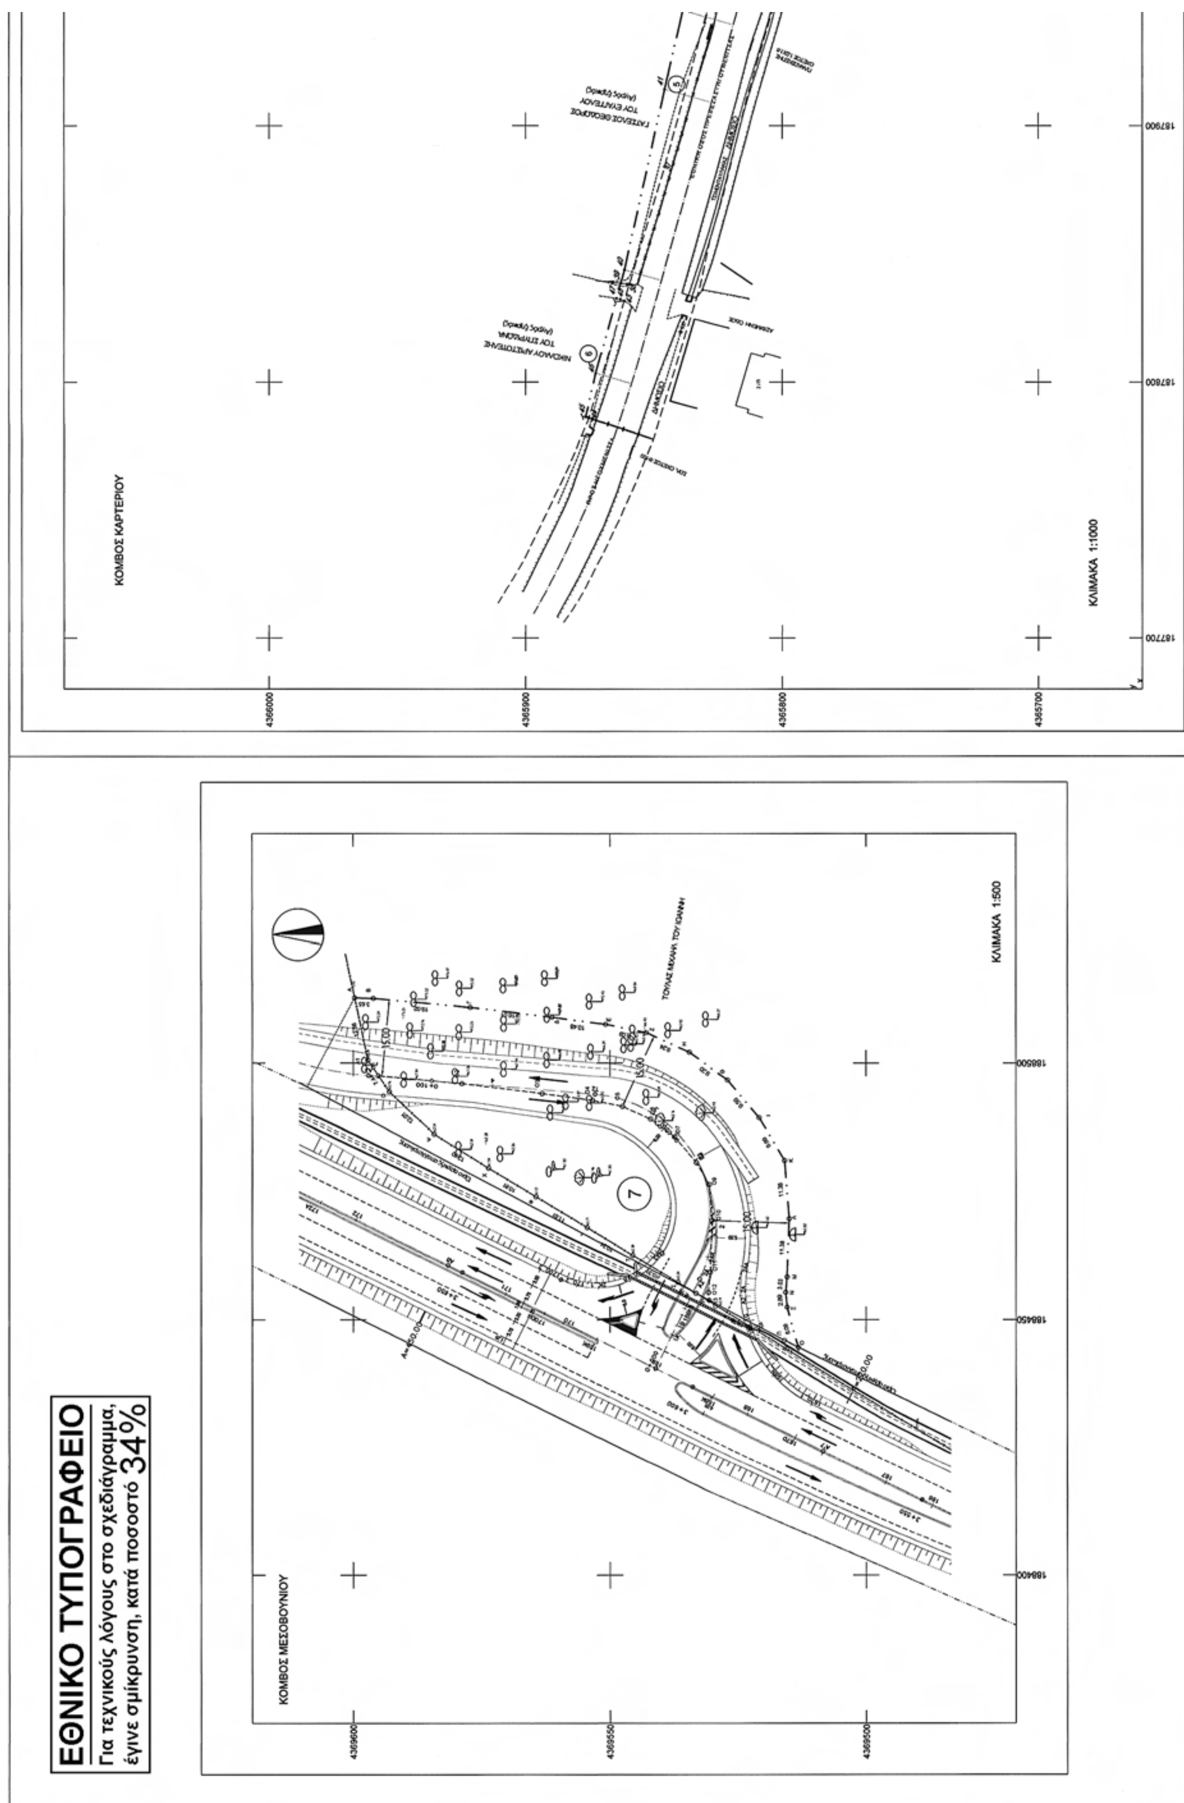
ΚΟΜΒΟΣ ΚΑΡΤΕΡΙΟΥ
ΚΛΙΜΑΚΑ 1:1000
ΚΟΜΒΟΣ ΜΕΣΟΒΟΥΝΙΟΥ
ΚΛΙΜΑΚΑ 1:500
ΕΘΝΙΚΟ ΤΥΠΟΓΡΑΦΕΙΟ
Για τεχνικούς λόγους στο σχεδιάγραμμα, έγινε σμίκρυνση, κατά ποσοστό 34%

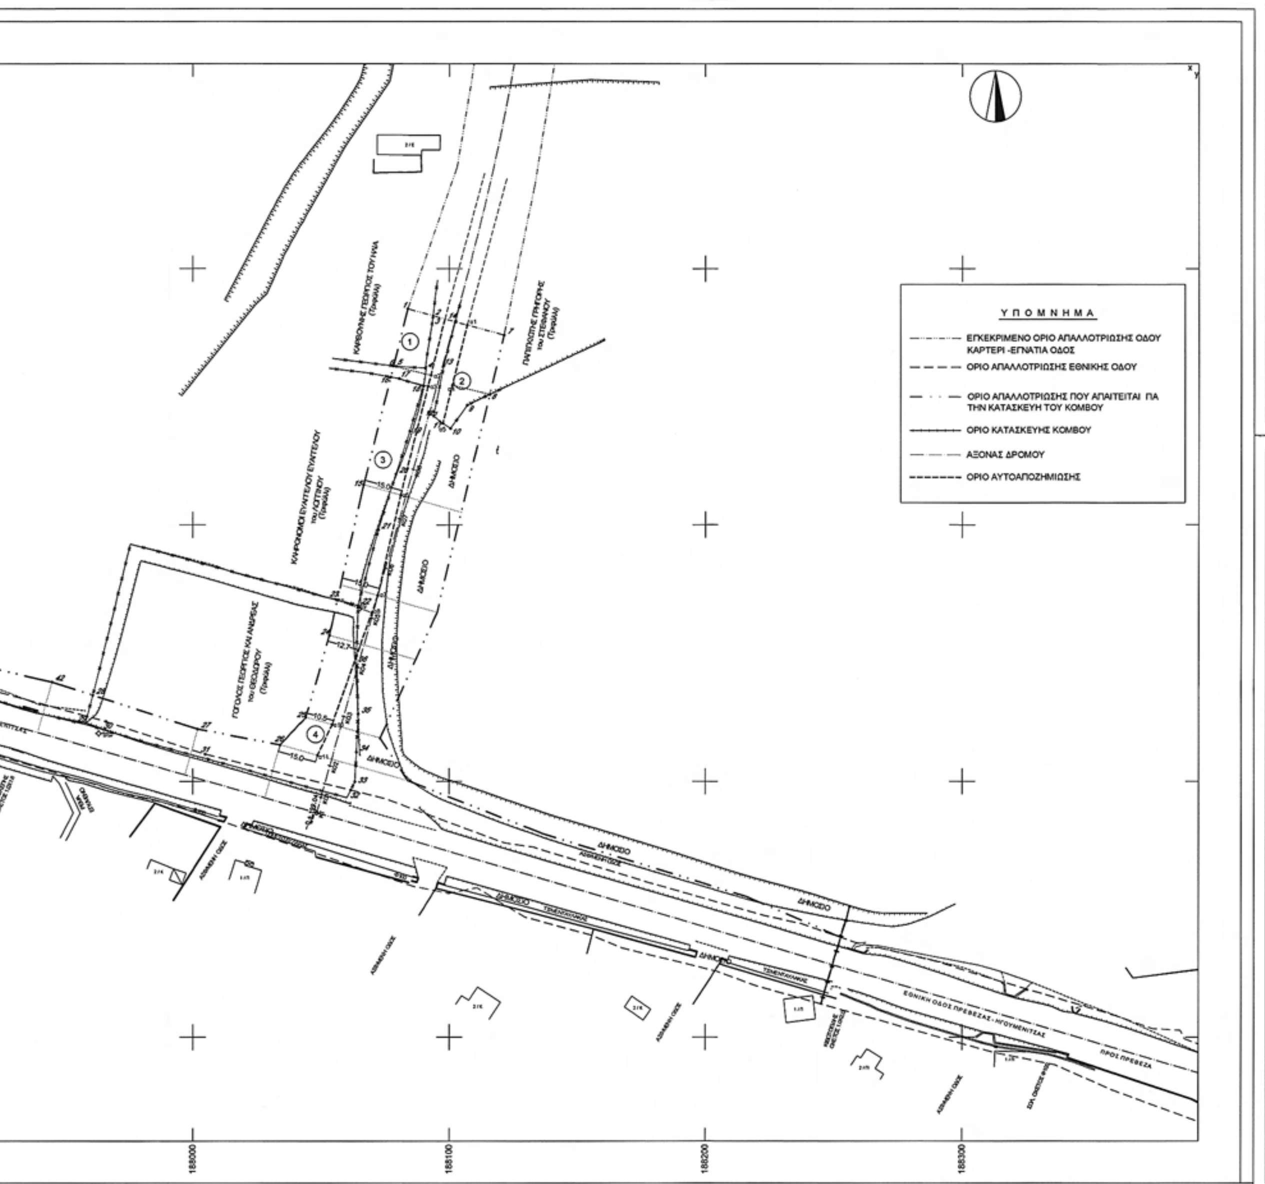

ΕΡΓΟΔΟΤΗΣ : ΕΛΛΗΝΙΚΗ ΔΗΜΟΚΡΑΤΙΑ
ΠΕΡΙΦΕΡΕΙΑ ΗΠΕΙΡΟΥ

ΠΡΟΪΣΤΑΜΕΝΗ ΑΡΧΗ : Δ. Δ. Ε. ΠΕΡΙΦΕΡΕΙΑΣ ΗΠΕΙΡΟΥ

ΔΙΕΥΘΥΝΟΥΣΑ ΥΠΗΡΕΣΙΑ : Δ. Ε. Κ. Ε. ΠΕΡΙΦΕΡΕΙΑΣ ΗΠΕΙΡΟΥ

ΕΡΓΟ : 2002 ΕΠ1 3000000 ΠΔΕ 23 ΣΑΕΠ-130

ΕΡΓΟΛΑΒΙΑ : ΣΥΝΔΕΣΗ Ε.Ο. ΗΓΟΥΜΕΝΙΤΣΑΣ - ΠΡΕΒΕΖΑΣ ΜΕ ΕΓΝΑΤΙΑ ΟΔΟ

(ΤΜΗΜΑ : ΚΟΜΒΟΣ ΚΑΡΤΕΡΙΟΥ - ΚΟΜΒΟΣ ΜΕΣΟΒΟΥΝΙΟΥ)

ΣΥΜΠΛΗΡΩΜΑΤΙΚΕΣ ΑΠΑΛΛΟΤΡΙΩΣΕΙΣ
ΚΟΜΒΟΣ ΚΑΡΤΕΡΙΟΥ - ΚΟΜΒΟΣ ΜΕΣΟΒΟΥΝΙΟΥ

ΑΡΙΘΜΟΣ ΣΧΕΔΙΟΥ		ΚΛΙΜΑΚΕΣ
ΚΔ01	ΚΤΗΜΑΤΟΛΟΓΙΚΟ ΔΙΑΓΡΑΜΜΑ ΑΠΟ Χ.Θ. -0+199.04 ΕΩΣ Χ.Θ. 0+0.00 ΚΑΙ ΣΤΗΝ Χ.Θ. 3+600	1:500 1:1000

		ΟΝΟΜΑ	ΗΜΕΡΟΜΗΝΙΑ	ΥΠΟΓΡΑΦΗ
ΑΝΑΔΟΧΟΣ: ΟΔΟΚΑΤ Α.Ε.	ΓΙΑ ΤΟΝ ΑΝΑΔΟΧΟ			
ΜΕΛΕΤΗΤΕΣ: ΟΔΟΚΑΤ Α.Ε. ΤΕΧΝΙΚΗ ΕΤΑΙΡΕΙΑ	ΣΥΝΤΑΞΗ ΜΕΛΕΤΗΣ		ΜΑΡΤΙΟΣ 2009	
ΠΕΡΙΦΕΡΕΙΑ ΗΠΕΙΡΟΥ — Δ. Ε. Κ. Ε.	Ελέγχθηκε Θεωρήθηκε Θεωρήθηκε Ο ΔΙΕΥΘΥΝΤΗΣ			

ΕΚΔΟΣΗ	ΗΜΕΡΟΜΗΝΙΑ	ΠΕΡΙΓΡΑΦΗ
D		
C		
B		
A	/03/2009	ΠΡΩΤΗ ΕΚΔΟΣΗ

ΕΓΚΡΙΤΙΚΗ ΑΠΟΦΑΣΗ: ☐ ΕΓΚΡΙΝΕΤΑΙ ☐ ΑΝΑΘΕΩΡΗΣΗ ΚΑΙ ΕΠΑΝΥΠΟΒΟΛΗ

ΘΕΩΡΗΘΗΚΕ Ο Δ.Τ.Υ.
Β. Πόνος Π.Μ.

ΕΓΚΡΙΝΕΤΑΙ





ΚΤΗΜΑΤΟΛΟΓΙΚΟΣ ΠΙΝΑΚΑΣ

ΣΥΜΠΛΗΡΩΜΑΤΙΚΕΣ ΑΠΑΛΛΟΤΡΙΩΣΕΙΣ (ΚΟΜΒΟΣ ΚΑΡΤΕΡΙΟΥ - ΚΟΜΒΟΣ ΜΕΣΟΒΟΥΝΙΟΥ)

ΚΑΤΑΜΕΡΙΣΜΟΣ ΜΕΤΑΞΥ ΔΗΜΟΣΙΟΥ & ΠΑΡΟΔΙΩΝ ΙΔΙΟΚΤΗΤΩΝ ΤΗΣ ΑΠΟΖΗΜΙΩΣΗΣ ΑΚΙΝΗΤΩΝ ΠΟΥ ΕΙΝΑΙ ΑΝΑΓΚΑΙΑ ΝΑ ΑΠΑΛΛΟΤΡΙΩΘΟΥΝ ΓΙΑ ΤΗΝ ΚΑΤΑΣΚΕΥΗ ΤΟΥ ΕΡΓΟΥ :

"ΣΥΝΔΕΣΗ Ε.Ο. ΗΓΟΥΜΕΝΙΤΣΑΣ - ΠΡΕΒΕΖΑΣ ΜΕ ΕΓΝΑΤΙΑ ΟΔΟ (ΚΟΜΒΟΣ ΚΑΡΤΕΡΙΟΥ-ΚΟΜΒΟΣ ΜΕΣΟΒΟΥΝΙΟΥ) " Χ.Θ. -0+199.04 - 0+0.00 ΚΑΙ Χ.Θ. 3+600

Ο ΠΙΝΑΚΑΣ ΕΧΕΙ ΣΥΝΤΑΧΘΕΙ ΜΕ ΒΑΣΗ ΤΟ ΚΤΗΜΑΤΟΛΟΓΙΚΟ ΔΙΑΓΡΑΜΜΑ ΜΕ ΗΜΕΡΟΜΗΝΙΑ ΜΑΡΤΙΟΣ 2009 ΜΕ ΒΑΣΗ ΤΙΣ ΚΕΙΜΕΝΕΣ ΔΙΑΤΑΞΕΙΣ : 1. Ν2882/2001 για αναγκαστικές απαλλοτριώσεις

2. του ν.653/77 ΦΕΚ 214/5-8-1977, όπως έχουν τροποποιηθεί και ισχύουν με τις διατάξεις του ν. 947/79 ΦΕΚ 169/26-7-79 και του ν.960/79 ΦΕΚ 194/25-8-79

3. του π. δ/τος 929/79 εκτελεστικού του αρθ. 1 του ν. 653/77 4. του ν.1349/83 5. του ν.2052 ΦΕΚ 94α/5-6-92

ΘΕΩΡΗΘΗΚΕ
Σύμφωνα με την αριθ. 2903/09 απόφαση της ΔΔΕ/ΠΗ.
Ιωάννινα 8/4/2009
Ε.Γ.Γ.Π.Η.
Ειρήνη Παντού

A/A	ΟΝΟΜΑΤΕΠΩΝΥΜΟ (ΣΤΟΙΧΕΙΑ ΦΕΡΟΜΕΝΩΝ ΙΔΙΟΚΤΗΤΩΝ)	ΟΝΟΜΑ ΠΑΤΕΡΑ ή ΣΥΖΥΓΟΥ	ΔΙΕΥΘΥΝΣΗ ΚΑΤΟΙΚΙΑΣ	ΕΙΔΟΣ (ΑΠΑΛΛΟΤΡΙΟΥΜΕΝΗ ΕΚΤΑΣΗ ΚΑΘΕ ΙΔΙΟΚΤΗΣΙΑΣ)	ΠΕΡΙΜΕΤΡΙΚΑ ΟΡΙΑ	ΕΜΒΑΔΟΝ (m²)	ΑΡΙΘΜΗΣΗ ΚΤΙΣΜΑΤΩΝ (ΕΠΙΚΕΙΜΕΝΑ ΣΤΙΣ ΑΠΑΛΛΟΤΡΙΩΜΕΝΕΣ ΕΚΤΑΣΕΙΣ ΜΕ ΥΠΟΧΡΕΟ ΤΟ ΔΗΜΟΣΙΟ – ΚΤΙΣΜΑΤΑ)	ΕΙΔΟΣ & ΠΟΙΟΤΗΤΑ ΚΑΤΑΣΚΕΥΗΣ	ΟΓΚΟΣ (m³)	ΕΙΔΟΣ & ΠΕΡΙΓΡΑΦΗ (ΛΟΙΠΑ ΕΠΙΚΕΙΜΕΝΑ)	ΚΑΤΗΓΟΡΙΑ ή ΠΟΙΟΤΗΤΑ	ΠΟΣΟΤΗΤΑ	ΤΟ ΜΙΣΟ ΤΗΣ ΕΚΤΑΣΗΣ ΠΟΥ ΑΠΟΜΕΝΕΙ ΜΕΤΑ ΤΗΝ ΑΠΑΛΛΟΤΡΙΩΣΗ ή Η ΕΝΔΕΙΞΗ ΟΤΙ ΕΙΝΑΙ ΜΕΓΑΛΥΤΕΡΟ ΤΟΥ ΑΘΡΟΙΣΜΑΤΟΣ ΤΩΝ ΥΠΟΧΡΕΩΣΕΩΝ (ΚΑΤΑΜΕΡΙΣΜΟΣ ΤΗΣ ΑΠΟΖΗΜΙΩΣΗΣ ΜΕΤΑΞΥ ΠΑΡΟΔΙΩΝ & ΔΗΜΟΣΙΟΥ)	ΠΕΡΙΜΕΤΡΙΚΑ ΟΡΙΑ ΤΩΝ ΕΠΙΜΕΡΟΥΣ ΕΚΤΑΣΕΩΝ ΤΗΣ ΑΠΑΛΛΟΤΡΙΟΥΜΕΝΗΣ ΙΔΙΟΚΤΗΣΙΑΣ	ΕΜΒΑΔΑ ΠΟΥ ΒΑΡΥΝΟΥΝ ΤΟΝ ΙΔΙΟΚΤΗΤΗ (ΑΥΤΑΠΟΖΗΜΙΩΣΗ) ή ΤΟ ΔΗΜΟΣΙΟ ΟΤΑΝ ΣΥΝΤΡΕΧΕΙ Η ΠΕΡΙΠΤΩΣΗ ΠΕΡΙΟΡΙΣΜΟΥ: Ε/2	ΕΜΒΑΔΑ ΠΟΥ ΒΑΡΥΝΟΥΝ ΤΡΙΤΟΥΣ ΠΑΡΟΔΙΟΥΣ ΚΑΙ ΤΟ ΔΗΜΟΣΙΟ ΜΕΤΑ ΤΗΝ ΕΞΑΝΤΛΗΣΗ ΤΩΝ ΥΠΟΧΡΕΩΣΕΩΝ ΤΩΝ ΠΑΡΟΔΙΩΝ ΙΔΙΟΚΤΗΤΩΝ	ΑΡΙΘΜΟΣ ΥΠΟΧΡΕΗΣ ΙΔΙΟΚΤΗΣΙΑΣ	ΕΙΔΟΣ (ΥΠΟΧΡΕΩΣΕΙΣ)	ΠΕΡΙΜΕΤΡΙΚΑ ΟΡΙΑ	ΕΜΒΑΔΟΝ	ΑΡΙΘΜΟΣ ΔΙΚΑΙΟΥΧΟΥ ΙΔΙΟΚΤΗΣΙΑΣ	ΕΛΕΓΧΟΣ ΩΣ ΠΡΟΣ ΤΗΝ ΜΕΓΙΣΤΗ ΘΕΩΡΗΤΙΚΑ ΔΥΝΑΤΗ ΕΠΙΒΑΡΥΝΣΗ ΚΑΘΕ ΠΑΡΟΔΙΑΣ ΙΔΙΟΚΤΗΣΙΑΣ	ΠΑΡΑΤΗΡΗΣΕΙΣ
1	2	3	4	5	6	7	8	9	10	11	12	13	14	15	16	17	18	19	20	21	22	23	24
1	ΚΑΡΒΟΥΝΗΣ ΓΕΩΡΓΙΟΣ	ΗΛΙΑΣ	ΚΑΡΤΕΡΙ	ΑΓΡΟΣ						ΠΕΡΙΦΡΑΞΗ													
				ΞΗΡΙΚΟΣ	1,2,3,4,5,6,1	245				ΜΕ ΣΥΡΜΑ			Ε/2 >	1,2,3,4,5,6,1	245		ΑΥΤ					245	
				(ΤΡΙΦΥΛΛΙ)						ΚΑΙ													
										ΜΕΤΑΛΛΙΚΟΥΣ													
										ΠΑΣΣΑΛΟΥΣ	ΚΑΛΗ	32μ											
2	ΠΑΠΙΓΚΙΩΤΗΣ ΓΡΗΓΟΡΗΣ	ΣΤΕΦΑΝΟΣ	ΚΑΡΤΕΡΙ	ΑΓΡΟΣ	7,8,9,10,11,12,13,14,7	669				ΠΕΡΙΦΡΑΞΗ			Ε/2 >	7,8,α4,α1,7	360		ΑΥΤ					360	
				ΞΗΡΙΚΟΣ						ΜΕ ΣΥΡΜΑ				8,9,α5,α4,8		125	8(ΔΗΜ)						
				(ΤΡΙΦΥΛΛΙ)						ΚΑΙ				α1,14,13,12,11,α5,α4,α1		184	ΔΗΜ						
										ΜΕΤΑΛΛΙΚΟΥΣ													
										ΠΑΣΣΑΛΟΥΣ	ΚΑΛΗ	70											
3	ΚΛΗΡΟΝΟΜΟΙ ΕΥΑΓΓΕΛΟΥ ΕΥΑΓΓΕΛΟΥ		ΚΑΡΤΕΡΙ	ΑΓΡΟΣ						ΠΕΡΙΦΡΑΞΗ													
	του ΛΟΓΓΙΝΟΥ			ΞΗΡΙΚΟΣ	15 ,16 ,17 ,18 ,19 ,20 ,21 ,22 ,23 ,15	952				ΜΕ ΣΥΡΜΑ			Ε/2 >	15 ,16 ,17 ,18 ,19 ,20 ,21 ,22 ,23 ,15	952		ΑΥΤ					952	
				(ΤΡΙΦΥΛΛΙ)						ΚΑΙ													
										ΜΕΤΑΛΛΙΚΟΥΣ													
										ΠΑΣΣΑΛΟΥΣ	ΚΑΛΗ	112											
4	ΓΟΓΟΛΟΣ ΓΕΩΡΓΙΟΣ ΚΑΙ ΑΝΔΡΕΑΣ	ΘΕΟΔΩΡΟΣ	ΚΑΡΤΕΡΙ	ΑΓΡΟΣ						ΠΕΡΙΦΡΑΞΗ													
				ΞΗΡΙΚΟΣ	22,23,24,25,26,27,28,29,30, 31,32,33,34,35,36,22	1998				ΜΕ ΣΥΡΜΑ			Ε/2 >	23,29,36,α10,α11,26,25,24,23	684		ΑΥΤ					684	
				(ΤΡΙΦΥΛΛΙ)						ΚΑΙ				26,27,28,29,30,31,32,33, 34,35,36α10,α11,26		1314	ΔΗΜ						
										ΜΕΤΑΛΛΙΚΟΥΣ													
										ΠΑΣΣΑΛΟΥΣ	ΚΑΛΗ	207											
5	ΓΑΤΣΕΛΟΣ ΘΕΟΔΩΡΟΣ	ΕΥΑΓΓΕΛΟΣ	ΚΑΡΤΕΡΙ	ΑΓΡΟΣ						ΠΕΡΙΦΡΑΞΗ													
				ΞΗΡΙΚΟΣ	28,29,37,38,39,40,41,42,28	865				ΜΕ ΣΥΡΜΑ			Ε/2 >	28,29,37,38,39,40,41,42,28	865		ΔΗΜ						
				(ΤΡΙΦΥΛΛΙ)						ΚΑΙ													
										ΜΕΤΑΛΛΙΚΟΥΣ													
										ΠΑΣΣΑΛΟΥΣ	ΚΑΛΗ	132											
6	ΝΙΚΟΛΑΟΥ ΑΡΙΣΤΟΤΕΛΗΣ	ΣΠΥΡΙΔΩΝ	ΚΑΡΤΕΡΙ	ΑΓΡΟΣ																			
				ΞΗΡΙΚΟΣ	43,44,45,46,47,48,43	119							Ε/2 >	43,44,45,46,47,48,43		119	ΔΗΜ						
				(ΤΡΙΦΥΛΛΙ)																			
7	ΤΟΥΛΑΣ ΜΙΧΑΗΛ	ΙΩΑΝΝΗΣ	ΜΑΖΑΡΑΚΙΑ	ΕΛΑΙΩΝΑΣ	Α,Β,Γ,Δ,Ε,Ζ,Η,Θ,Ι,Κ,Λ,Μ,Ν,					ΠΕΡΙΦΡΑΞΗ													Χ.Θ. 3+600.00
					Ξ,Ο,Π,Ρ,Σ,Τ,Υ,Φ,Χ,Ψ,Ω,Α1,Α	2938				ΜΕ ΣΥΡΜΑ			Ε/2 >	Α,Β,Γ,Δ,Ε,Ζ,Η,Θ,Ι,Κ,Λ,	1700		ΑΥΤ					1700	
										ΚΑΙ				Μ,Ν,Ξ,Ο,Π,Ο13,Ο12,Ο11,									
										ΜΕΤΑΛΛΙΚΟΥΣ				Ο10,Ο9,Ο8,Ο7,Ο6,Ο5,Ο4,									
										ΠΑΣΣΑΛΟΥΣ	ΚΑΛΗ	92		Ο3,Ο2,Ο1,Α									
										ΕΛΙΕΣ	ΜΕΣΑΙΕΣ	20											
										ΒΕΡΥΚΟΚΙΕΣ	ΜΕΣΑΙΕΣ	2		Ο1,Ο2,Ο3,Ο4,Ο5,Ο6,Ο7,		1238	ΔΗΜ						
										ΑΧΛΑΔΙΕΣ	ΜΕΣΑΙΕΣ	3		Ο8,Ο9,Ο10,Ο11,Ο12,Ο13,									
										ΣΥΚΙΑ	ΜΕΣΑΙΑ	1		Σ,Τ,Υ,Φ,Χ,Ψ,Ω,Ο1									
	ΣΥΝΟΛΟ					7786									4806	2980							

ΓΙΑ ΤΗΝ ΟΔΟΚΑΤΑΣΚΕΥΑΣΤΙΚΗ Α.Ε.
ΤΕΧΝΙΚΗ ΕΤΑΙΡΕΙΑ
23ης ΦΕΒΡΟΥΑΡΙΟΥ 22 ΤΗΛ. 26650 24036
46100 ΗΓΟΥΜΕΝΙΤΣΑ
Α.Μ.Α.Ε. 38635 41 Β 97 4
ΑΦΜ 094273465 ΔΟΥ ΗΓΟΥΜΕΝΙΤΣΑΣ

Ο ΕΠΙΒΛΕΠΩΝ

Σπύρος Ευαγγέλου

Αριθμ. οικ. 3618 (2)

Χαρακτηρισμός της υφιστάμενης δημοτικής οδού που συνδέει απευθείας την Εθνική οδό Σπάρτης - Γυθείου με τα όρια του οικισμού «Γούναρι» του Δήμου Σπαρτιατών Ν. Λακωνίας ως Κυριότερης Δημοτικής οδού.

Ο ΝΟΜΑΡΧΗΣ ΛΑΚΩΝΙΑΣ

Έχοντας υπόψη:

1. Τις διατάξεις του ν. 1032/1980 «Περί συστάσεως του ΥΠΕΧΩΔΕ».

2. Τις διατάξεις του από 17.7.1923 ν.δ/γματος «Περί σχεδίων πόλεων κ.λπ.».

3. Το π.δ/γμα 30/1996 «Κώδικας Νομαρχιακής Αυτοδιοίκησης» με τον οποίο κωδικοποιούνται σε ενιαίο κείμενο οι διατάξεις περί Νομαρχιακής Αυτοδιοίκησης όπως τροποποιήθηκε μεταγενέστερα.

4. Την υπ' αριθμόν 116/28.11.2001 (ΦΕΚ 1775 Β΄/31.12.2001) απόφαση του Νομαρχιακού Συμβουλίου της Ν.Α. Λακωνίας «Τροποποίηση και κωδικοποίηση σε ενιαίο κείμενο του Οργανισμού Εσωτερικής Υπηρεσίας της Ν.Α. Λακωνίας» όπως τροποποιήθηκε με την υπ' αριθμόν 195/12.12.2005 (ΦΕΚ 1893 Β΄/30.12.2005) «Τροποποίηση του άρθρου 8 του Οργανισμού Εσωτερικής Υπηρεσίας της Ν.Α. Λακωνίας» απόφαση του ίδιου Συλλογικού Οργάνου.

5. Το π.δ/γμα 24/31.5.1985 (ΦΕΚ 270 Δ΄/1985) «Τροποποίηση των όρων και των περιορισμών δόμησης των γηπέδων των κείμενων εκτός των ρυμοτομικών σχεδίων των πόλεων και εκτός των ορίων των νομίμως υφισταμένων προ του έτους 1923 οικισμών» και ειδικότερα τις διατάξεις του άρθρου 1 παρ.2 τελευταίο εδάφιο.

6. Τις υπ' αριθμ. 43165/2355/33/1989 και 30855/1219/13/13.3.1990 Εγκυκλίους - Διατάξεις του ΥΠΕΧΩΔΕ που είναι σχετικές με το θέμα.

7. Την από 9.2.2009 αίτηση του Μπαλαμπάνη Γεωργίου (υπ' αριθμ. Υπηρεσίας 973/9.2.2009) με την οποία μας διαβιβάστηκαν στοιχεία και δικαιολογητικά για την αναγνώριση της οδού του θέματος ως Κυριότερης Δημοτικής.

8. Την υπ' αριθμόν 17/16.1.2009 απόφαση του Δημοτικού Συμβουλίου του Δήμου Σπαρτιατών του Ν. Λακωνίας με την οποία το Συλλογικό Όργανο γνωμοδότησε ομόφωνα για την αναγνώριση της οδού που αναφέρεται στο θέμα ως κυριότερης δημοτικής.

9. Την από 26.3.2009 θετική γνωμοδότηση του ΣΧΟΠ Ν. Λακωνίας (Πράξη 2η/θέμα 4ο).

● Επειδή η υφιστάμενη δημοτική οδός όπως φαίνεται στο με κλίμακα 1:5000 διάγραμμα της ΓΥΣ είναι η κυριότερη οδός που συνδέει απευθείας την Εθνική οδό Σπάρτης - Γυθείου με τα όρια του οικισμού «Γούναρι» του Δήμου Σπαρτιατών.

● Επειδή ο οικισμός «Γούναρι» (πρώτη απογραφή 1920) αποτελεί ανεξάρτητο οικιστικό σύνολο του Δήμου Σπαρτιατών.

● Επειδή για την παραπάνω δημοτική οδό συντρέχουν οι προϋποθέσεις του π.δ/τος 24.5.1985 (ΦΕΚ 270Δ΄/31.5.1985) - άρθρο 1 παρ. 2 τελευταίο εδάφιο.

● Επειδή δεν υπάρχουν λόγοι χωροταξικοί, πολεοδομικοί, περιβαλλοντικοί από τους οποίους να απαγορεύεται η δόμηση εκτός σχεδίου στην περιοχή (π.χ. ΖΟΕ, ΓΠΣ, ΣΧΟΟΑΠ) και ειδικότερα η παρόδια δόμηση των ακινήτων εκτός σχεδίου, αποφασίζουμε:

Αναγνωρίζουμε σαν Κυριότερη την υφιστάμενη Δημοτική οδό που συνδέει την Εθνική Οδό Σπάρτης - Γυθείου με τα όρια του οικισμού «Γούναρι» του Δήμου Σπαρτιατών Νομού Λακωνίας όπως σημειώνεται με την κόκκινη μελάνη με τα στοιχεία (ΑΓ) στο με κλίμακα 1:5000 τοπογραφικό διάγραμμα της Γ.Υ.Σ. που υπογράφεται από τον Αρχιτέκτονα Μηχανικό Γεώργιο Μπαλαμπάνη, για τους λόγους που αναφέρονται στο σκεπτικό της παρούσας.

Το σημείο (Α) προσδιορίζεται στην Ε.Ο. Σπάρτης - Γυθείου παρά την ιδιοκτησία Φουσκετάκη το δε (Γ) αποτελεί σημείο τομής της υπό αναγνώριση οδού με την εγκεκριμένη οριογραμμή του οικισμού «Γούναρι», τα όρια του οποίου καθορίστηκαν με την υπ' αριθμόν Π-2511/13.7.1992 (ΦΕΚ 854 Δ΄/17.8.1992) απόφαση Νομάρχη Λακωνίας.


Κάλυψη Δαπάνης: Από τις διατάξεις της απόφασης αυτής δεν προκαλείται δαπάνη σε βάρος του προϋπολογισμού του Δήμου Σπάρτης ή του προϋπολογισμού της Ν.Α. Λακωνίας.

Η απόφαση αυτή και το Διάγραμμα με κλίμακα 1:5000 της ΓΥΣ που τη συνοδεύει να δημοσιευθούν στην Εφημερίδα της Κυβερνήσεως.

Σπάρτη, 15 Μαΐου 2009

Ο Νομάρχης

ΚΩΝΣΤΑΝΤΙΝΟΣ ΦΟΥΡΚΑΣ

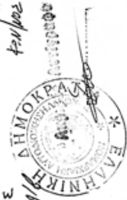

ΤΕΧΝΙΚΟ ΓΡΑΦΕΙΟ
ΓΙΩΡΓΟΣ ΜΠΑΛΑΜΠΑΝΗΣ
Αρχιτέκτονας Μηχανικός Α.Μ. 35701
ΣΠΑΡΤΗ 3ο χιλ ε.ο. Σπάρτης Γυθείου
Τηλ.: 21333 (0731)

ΕΡΓΟ Τοπογραφικό Διάγραμμα

ΕΡΓΟΔΟΤΗΣ


ΘΕΣΗ ΕΡΓΟΥ

ΘΕΜΑ ΣΧΕΔΙΟΥ

Αριθμός Σχεδίου Α

ΚΛΙΜΑΚΑ 1:5000

Σπάρτη 1996

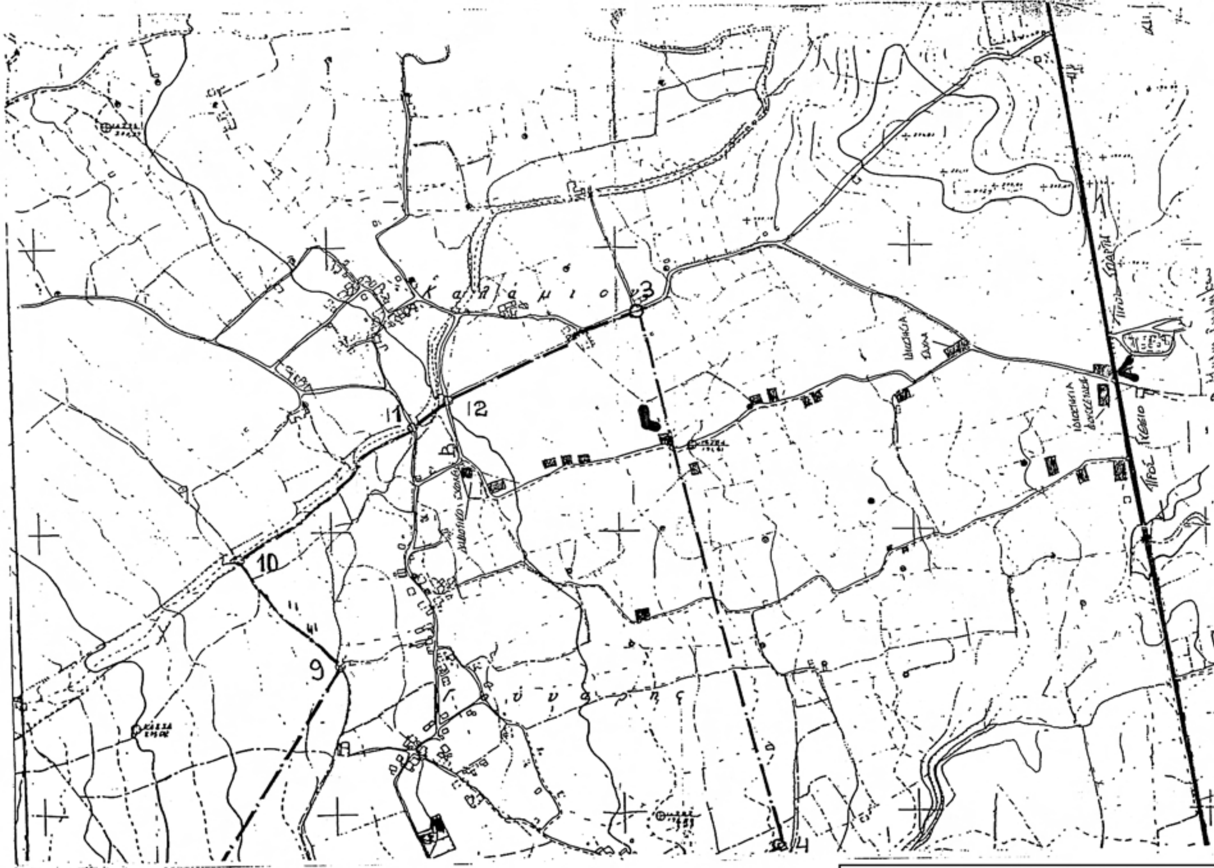

ΕΘΝΙΚΟ ΤΥΠΟΓΡΑΦΕΙΟ
Για τεχνικούς λόγους στο σχεδιάγραμμα, έγινε σμίκρυνση, κατά ποσοστό 38%

ΕΘΝΙΚΟ ΤΥΠΟΓΡΑΦΕΙΟ

ΕΦΗΜΕΡΙΣ ΤΗΣ ΚΥΒΕΡΝΗΣΕΩΣ

ΠΕΡΙΦΕΡΕΙΑΚΑ ΓΡΑΦΕΙΑ ΠΩΛΗΣΗΣ Φ.Ε.Κ.

ΘΕΣΣΑΛΟΝΙΚΗ - Βασ. Όλγας 227 **23104 23956**
ΠΕΙΡΑΙΑΣ - Ευριπίδου 63 **210 4135228**
ΠΑΤΡΑ - Κορίνθου 327 **2610 638109**
ΙΩΑΝΝΙΝΑ - Διοικητήριο **26510 87215**
ΚΟΜΟΤΗΝΗ - Δημοκρατίας 1 **25310 22858**
ΛΑΡΙΣΑ - Διοικητήριο **2410 597449**
ΚΕΡΚΥΡΑ - Σαμαρά 13 **26610 89122**
ΗΡΑΚΛΕΙΟ - Πεδιάδος 2 **2810 300781**
ΜΥΤΙΛΗΝΗ - Πλ. Κωνσταντινουπόλεως 1 **22510 46654**

ΤΙΜΗ ΠΩΛΗΣΗΣ ΦΥΛΛΩΝ ΤΗΣ ΕΦΗΜΕΡΙΔΟΣ ΤΗΣ ΚΥΒΕΡΝΗΣΕΩΣ

Σε έντυπη μορφή

- Για τα Φ.Ε.Κ. από 1 μέχρι 16 σελίδες σε 1 €, προσαυξανόμενη κατά 0,20 € για κάθε επιπλέον οκτασέλιδο ή μέρος αυτού.
- Για τα φωτοαντίγραφα Φ.Ε.Κ. σε 0,15 € ανά σελίδα.

Σε μορφή DVD/CD

Τεύχος	Ετήσια έκδοση	Τριμηνιαία έκδοση	Μηνιαία έκδοση
Α΄	150 €	40 €	15 €
Β΄	300 €	80 €	30 €
Γ΄	50 €	-	-
Υ.Ο.Δ.Δ.	50 €	-	-
Δ΄	110 €	30 €	-

Τεύχος	Ετήσια έκδοση	Τριμηνιαία έκδοση	Μηνιαία έκδοση
Α.Α.Π.	110 €	30 €	-
Ε.Β.Ι.	100 €	-	-
Α.Ε.Δ.	5 €	-	-
Δ.Δ.Σ.	200 €	-	20 €
Α.Ε. - Ε.Π.Ε. και **Γ.Ε.ΜΗ.**	-	-	100 €

- Η τιμή πώλησης μεμονωμένων Φ.Ε.Κ. σε μορφή cd-rom από εκείνα που διατίθενται σε ψηφιακή μορφή και μέχρι 100 σελίδες, σε 5 € προσαυξανόμενη κατά 1 € ανά 50 σελίδες.
- Η τιμή πώλησης σε μορφή cd-rom/dvd, δημοσιευμάτων μιας εταιρείας στο τεύχος Α.Ε.-Ε.Π.Ε. και Γ.Ε.ΜΗ. σε 5 € ανά έτος.

ΠΑΡΑΓΓΕΛΙΑ ΚΑΙ ΑΠΟΣΤΟΛΗ Φ.Ε.Κ.: Τηλεφωνικά: 210 4071010 - fax: 210 4071010 - internet: http://www.et.gr

ΕΤΗΣΙΕΣ ΣΥΝΔΡΟΜΕΣ Φ.Ε.Κ.

Τεύχος	Έντυπη μορφή	Ψηφιακή Μορφή
Α΄	225 €	190 €
Β΄	320 €	225 €
Γ΄	65 €	Δωρεάν
Υ.Ο.Δ.Δ.	65 €	Δωρεάν
Δ΄	160 €	80 €
Α.Α.Π.	160 €	80 €
Ε.Β.Ι.	65 €	33 €

Τεύχος	Έντυπη μορφή	Ψηφιακή Μορφή
Α.Ε.Δ.	10 €	Δωρεάν
Α.Ε. - Ε.Π.Ε. και **Γ.Ε.ΜΗ.**	2.250 €	645 €
Δ.Δ.Σ.	225 €	95 €
Α.Σ.Ε.Π.	70€	Δωρεάν
Ο.Π.Κ.	-	Δωρεάν
Α΄+ Β΄+ Δ΄ + Α.Α.Π.	-	450 €

- Το τεύχος Α.Σ.Ε.Π. (έντυπη μορφή) θα αποστέλλεται σε συνδρομητές ταχυδρομικά, με την επιβάρυνση των 70 €, ποσό το οποίο αφορά τα ταχυδρομικά έξοδα.
- Για την παροχή πρόσβασης μέσω διαδικτύου σε Φ.Ε.Κ. προηγουμένων ετών και συγκεκριμένα στα τεύχη: **α)** Α, Β, Δ, Α.Α.Π., Ε.Β.Ι. και Δ.Δ.Σ., η τιμή προσαυξάνεται, πέραν του ποσού της ετήσιας συνδρομής του 2007, κατά 40 € ανά έτος και ανά τεύχος και **β)** για το τεύχος Α.Ε.-Ε.Π.Ε. & Γ.Ε.ΜΗ., κατά 60 € ανά έτος παλαιότητας.

* Η καταβολή γίνεται σε όλες τις Δημόσιες Οικονομικές Υπηρεσίες (Δ.Ο.Υ.). Το πρωτότυπο διπλότυπο (έγγραφο αριθμ. πρωτ. 9067/28.2.2005 2η Υπηρεσία Επιτρόπου Ελεγκτικού Συνεδρίου) με φροντίδα των ενδιαφερομένων, πρέπει να αποστέλλεται ή να κατατίθεται στο Εθνικό Τυπογραφείο (Καποδιστρίου 34, Τ.Κ. 104 32 Αθήνα).

* Σημειώνεται ότι φωτοαντίγραφα διπλοτύπων, ταχυδρομικές Επιταγές για την εξόφληση της συνδρομής, δεν γίνονται δεκτά και θα επιστρέφονται.

* Οι οργανισμοί τοπικής αυτοδιοίκησης, τα νομικά πρόσωπα δημοσίου δικαίου, τα μέλη της Ένωσης Ιδιοκτητών Ημερησίου Τύπου Αθηνών και Επαρχίας, οι τηλεοπτικοί και ραδιοφωνικοί σταθμοί, η Ε.Σ.Η.Ε.Α., τα τριτοβάθμια συνδικαλιστικά Όργανα και οι τριτοβάθμιες επαγγελματικές ενώσεις δικαιούνται έκπτωσης πενήντα τοις εκατό (50%) επί της ετήσιας συνδρομής (τρέχον έτος + παλαιότητα).

* Το ποσό υπέρ Τ.Α.Π.Ε.Τ. [5% επί του ποσού συνδρομής (τρέχον έτος + παλαιότητα)], καταβάλλεται ολόκληρο (Κ.Α.Ε. 3512) και υπολογίζεται πριν την έκπτωση.

* Στην Ταχυδρομική συνδρομή του τεύχους Α.Σ.Ε.Π. δεν γίνεται έκπτωση.

Πληροφορίες για δημοσιεύματα που καταχωρούνται στα Φ.Ε.Κ. στο τηλ.: 210 5279000.
Φωτοαντίγραφα παλαιών Φ.Ε.Κ.: Μάρνη 8 τηλ.: 210 8220885, 210 8222924, 210 5279050.
Οι πολίτες έχουν τη δυνατότητα ελεύθερης ανάγνωσης των δημοσιευμάτων που καταχωρούνται σε όλα τα τεύχη της Εφημερίδας της Κυβερνήσεως πλην εκείνων που καταχωρούνται στο τεύχος Α.Ε.-Ε.Π.Ε και Γ.Ε.ΜΗ., από την ιστοσελίδα του Εθνικού Τυπογραφείου (www.et.gr).

Οι υπηρεσίες εξυπηρέτησης πολιτών λειτουργούν καθημερινά από 08:00 μέχρι 13:00



ΑΠΟ ΤΟ ΕΘΝΙΚΟ ΤΥΠΟΓΡΑΦΕΙΟ
ΚΑΠΟΔΙΣΤΡΙΟΥ 34 * ΑΘΗΝΑ 104 32 * ΤΗΛ. 210 52 79 000 * FAX 210 52 21 004
ΗΛΕΚΤΡΟΝΙΚΗ ΔΙΕΥΘΥΝΣΗ: http://www.et.gr – e-mail: webmaster.et@et.gr